



Situation Werkplan 1:2'000




Situation Werkplan 1:500

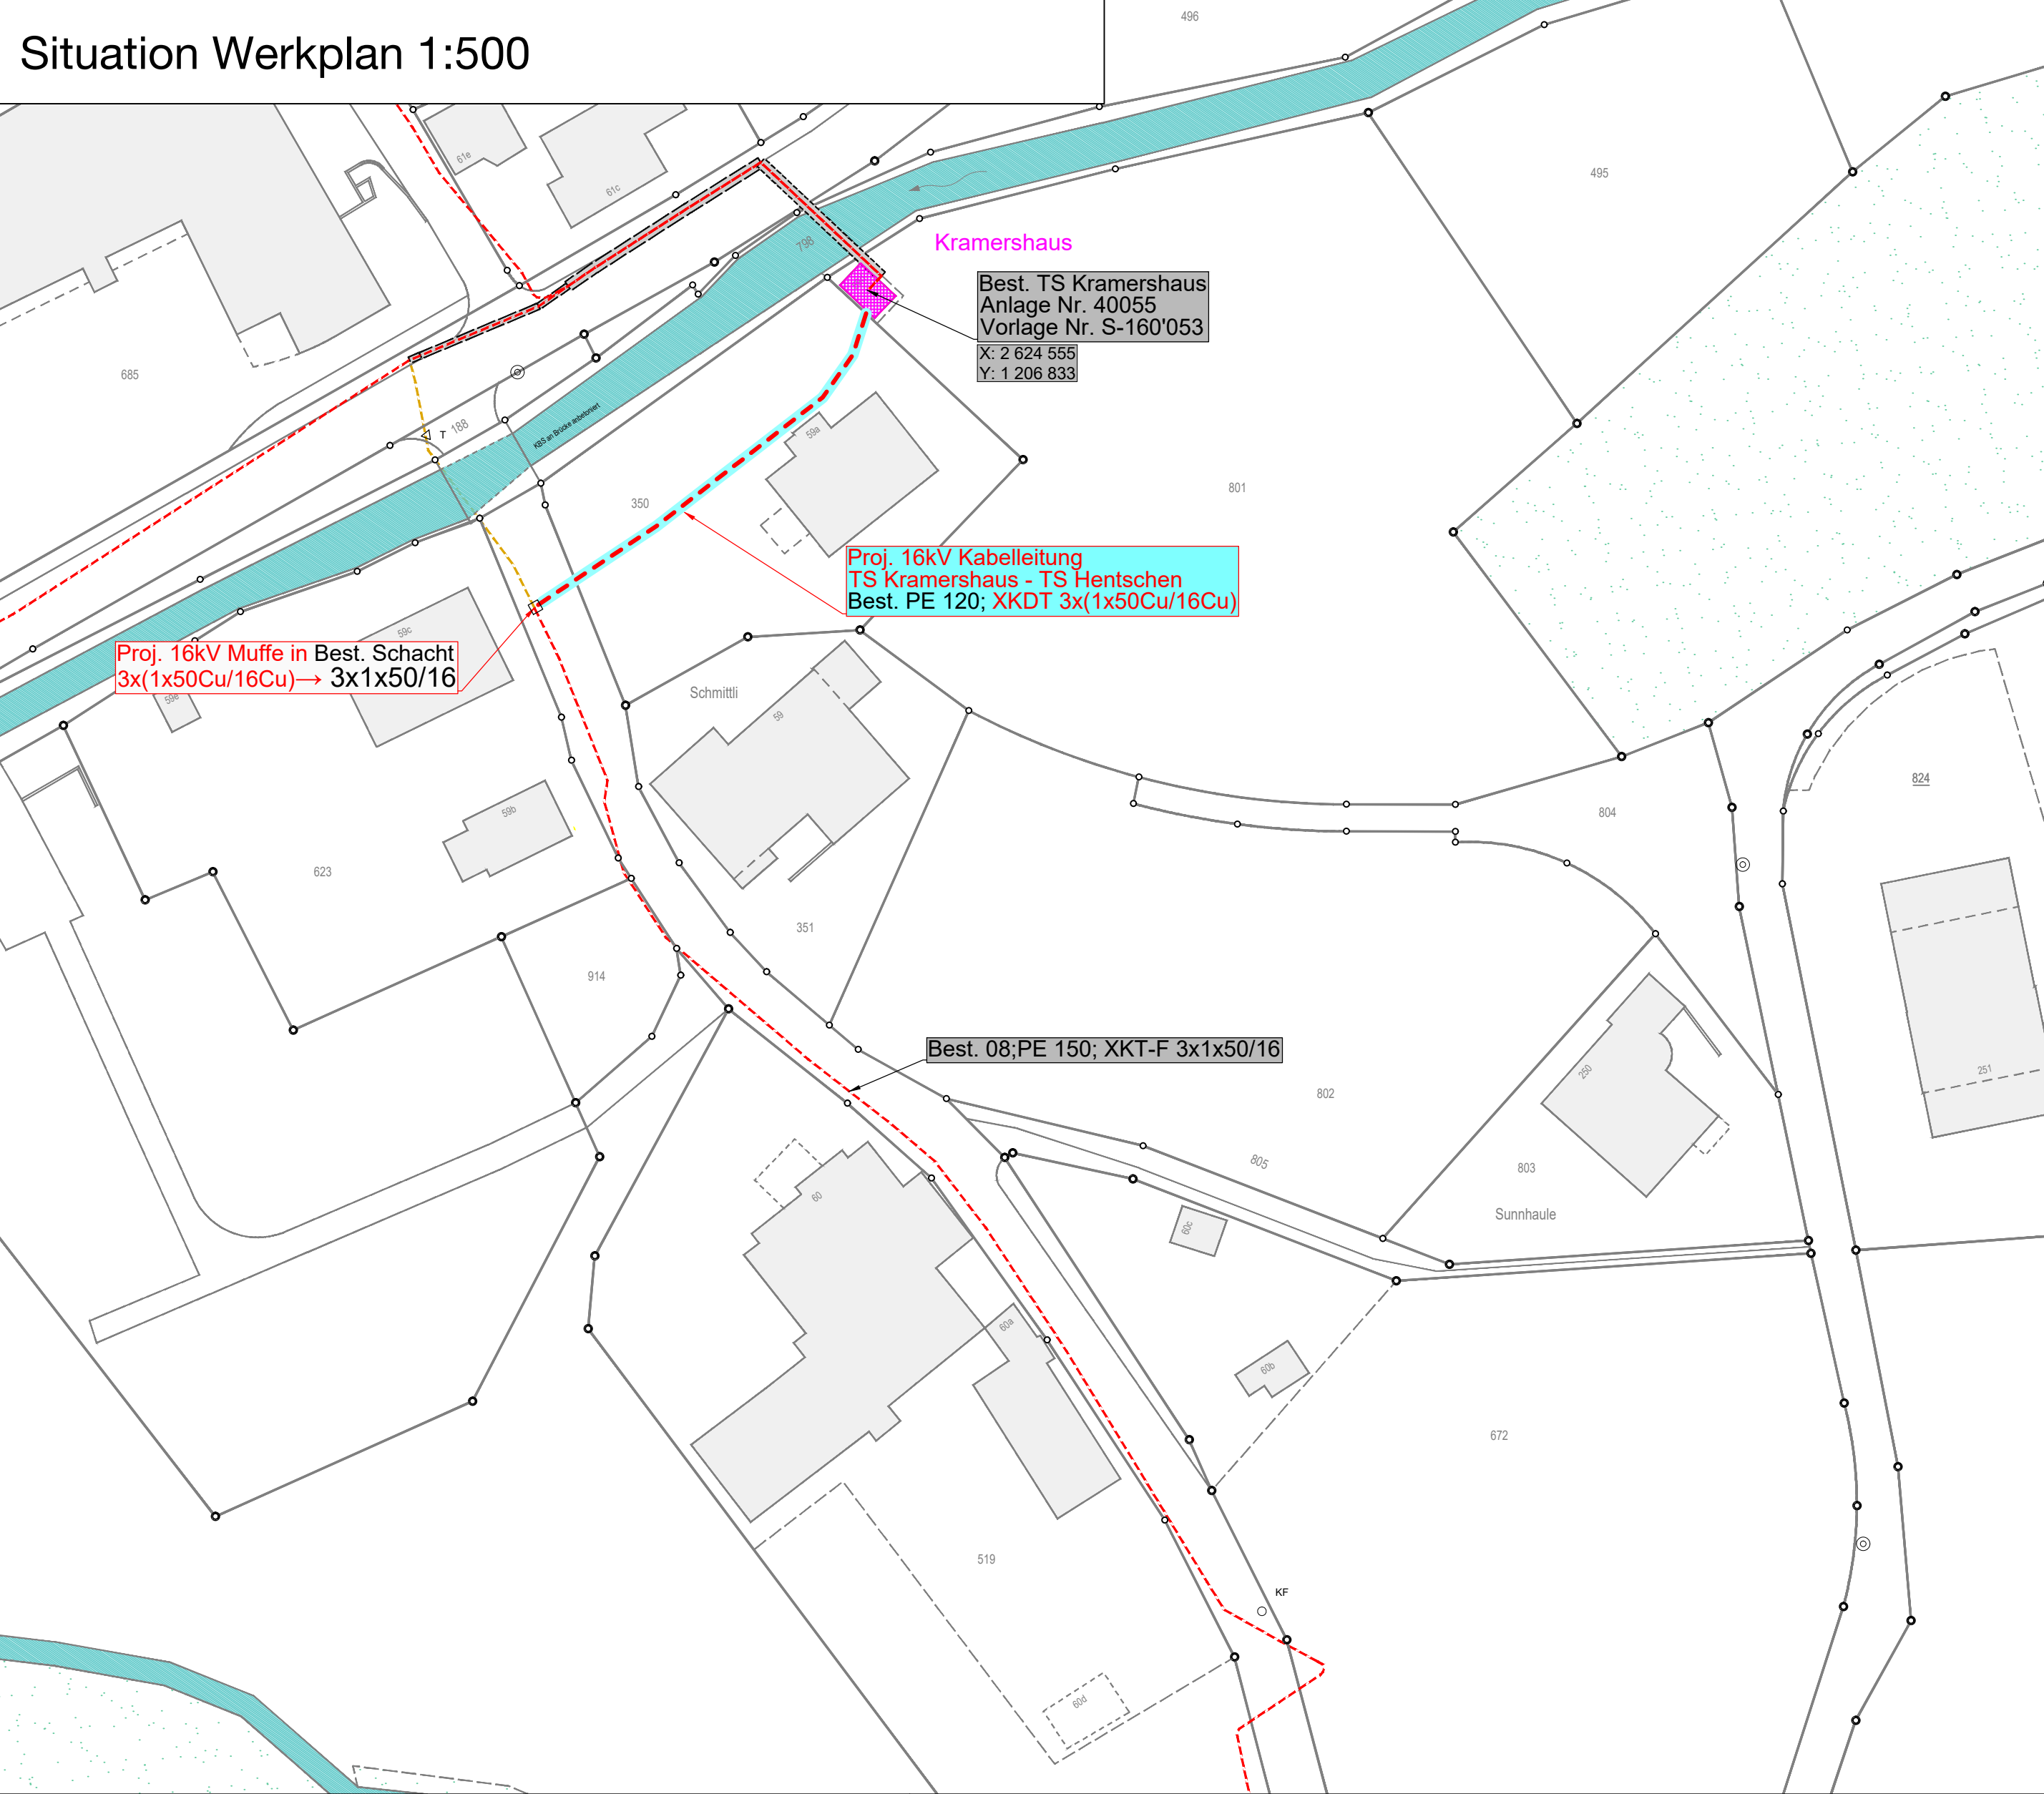


Grabenprofil

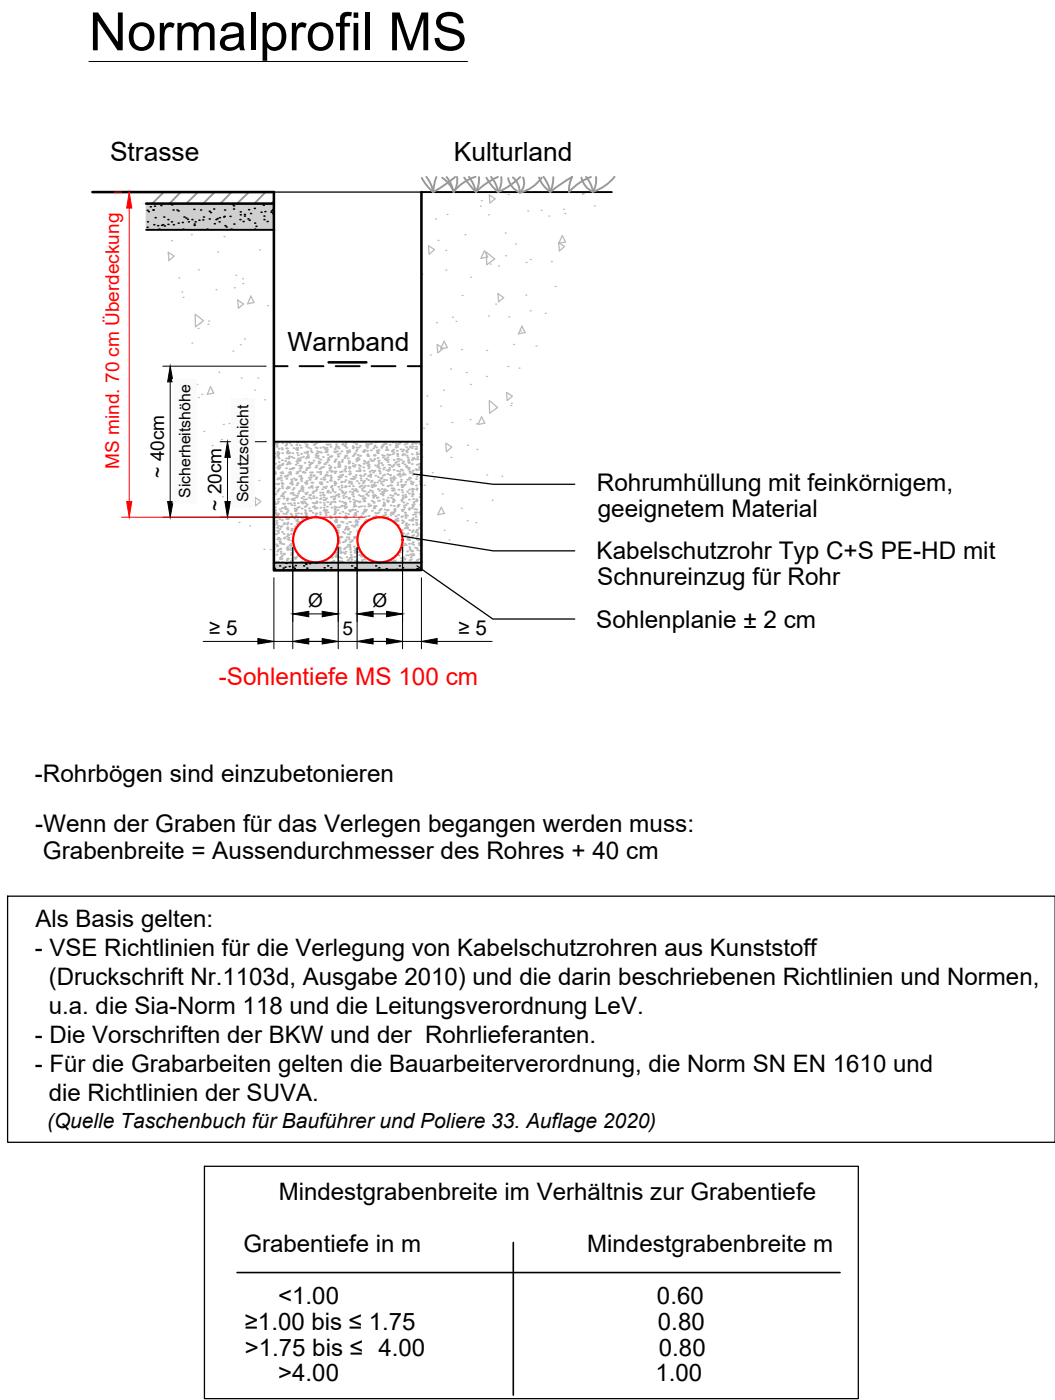


Legende

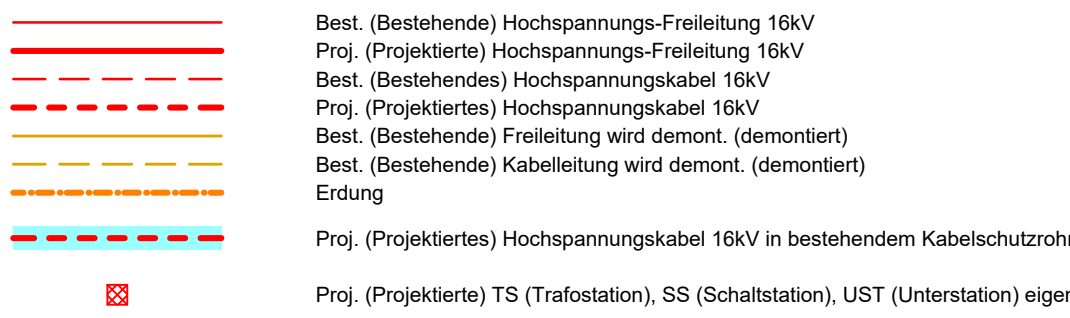

Netzschema

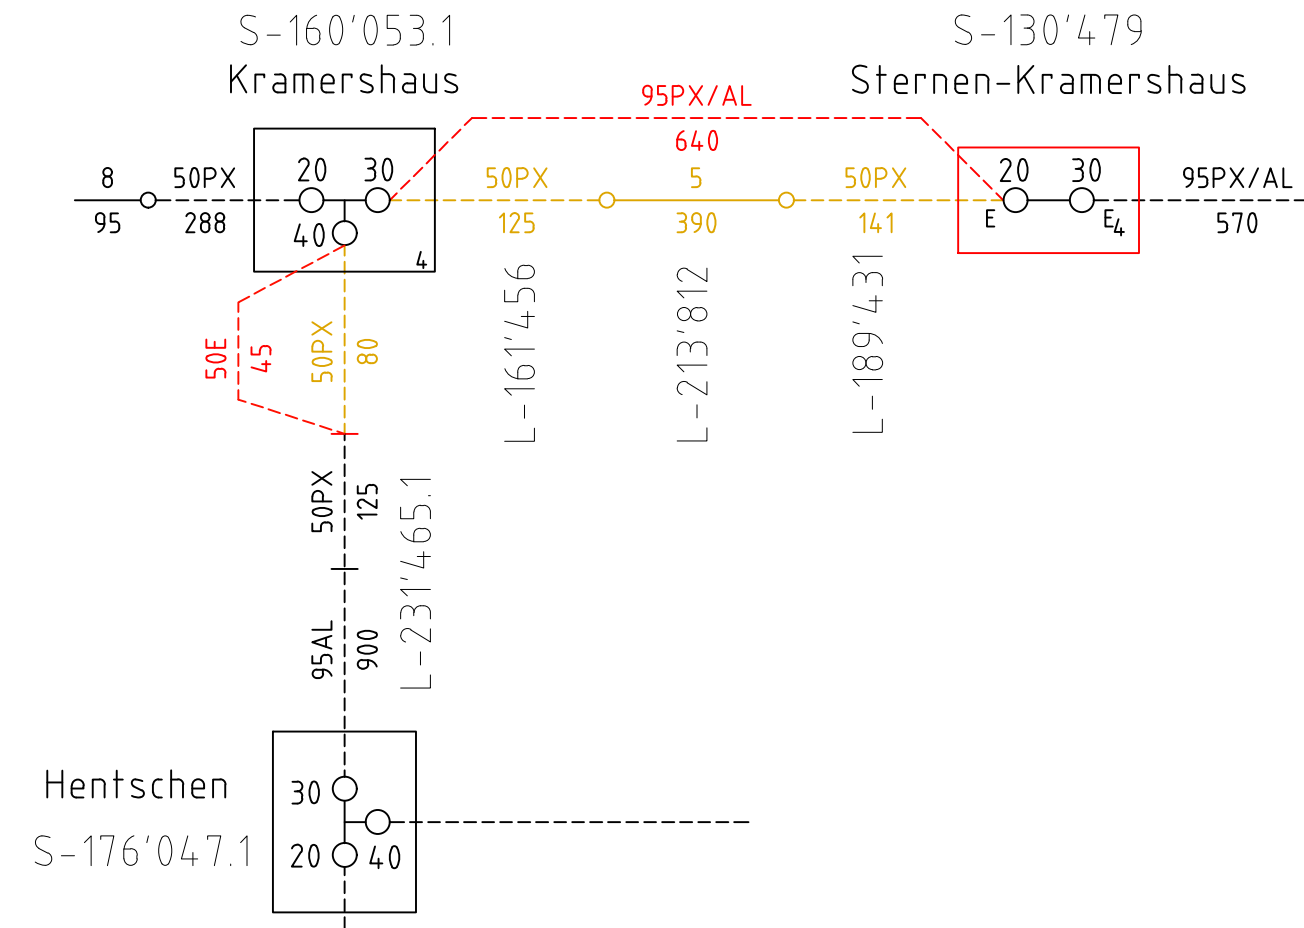

Übersichtsplan 1:25000

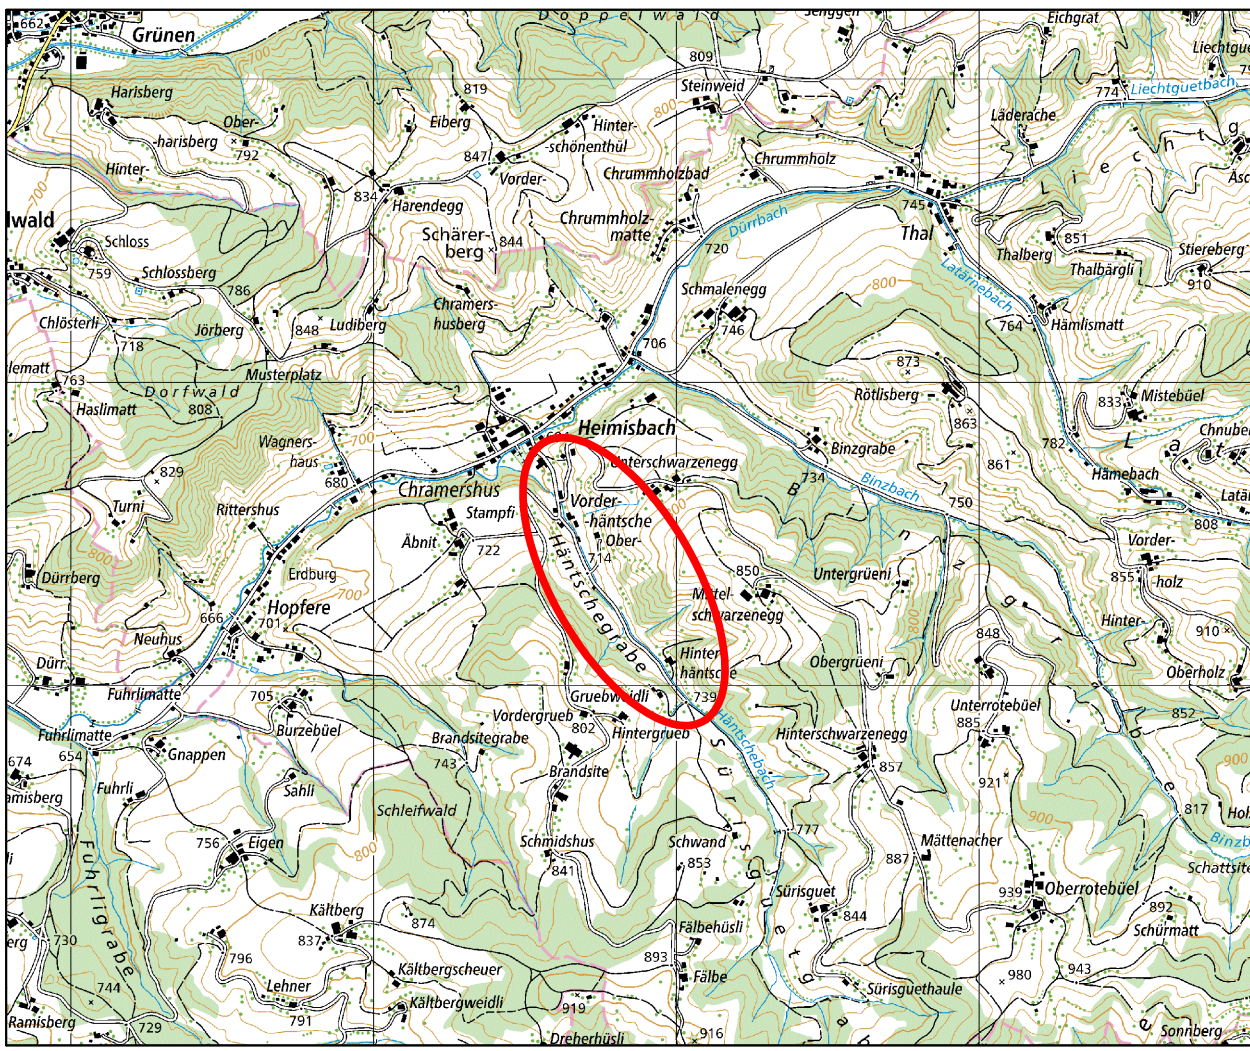

ESTI-Planvorlage

16kV Kabelleitung TS Kramershaus - TS Hentschen
Gemeinde Trachselwald