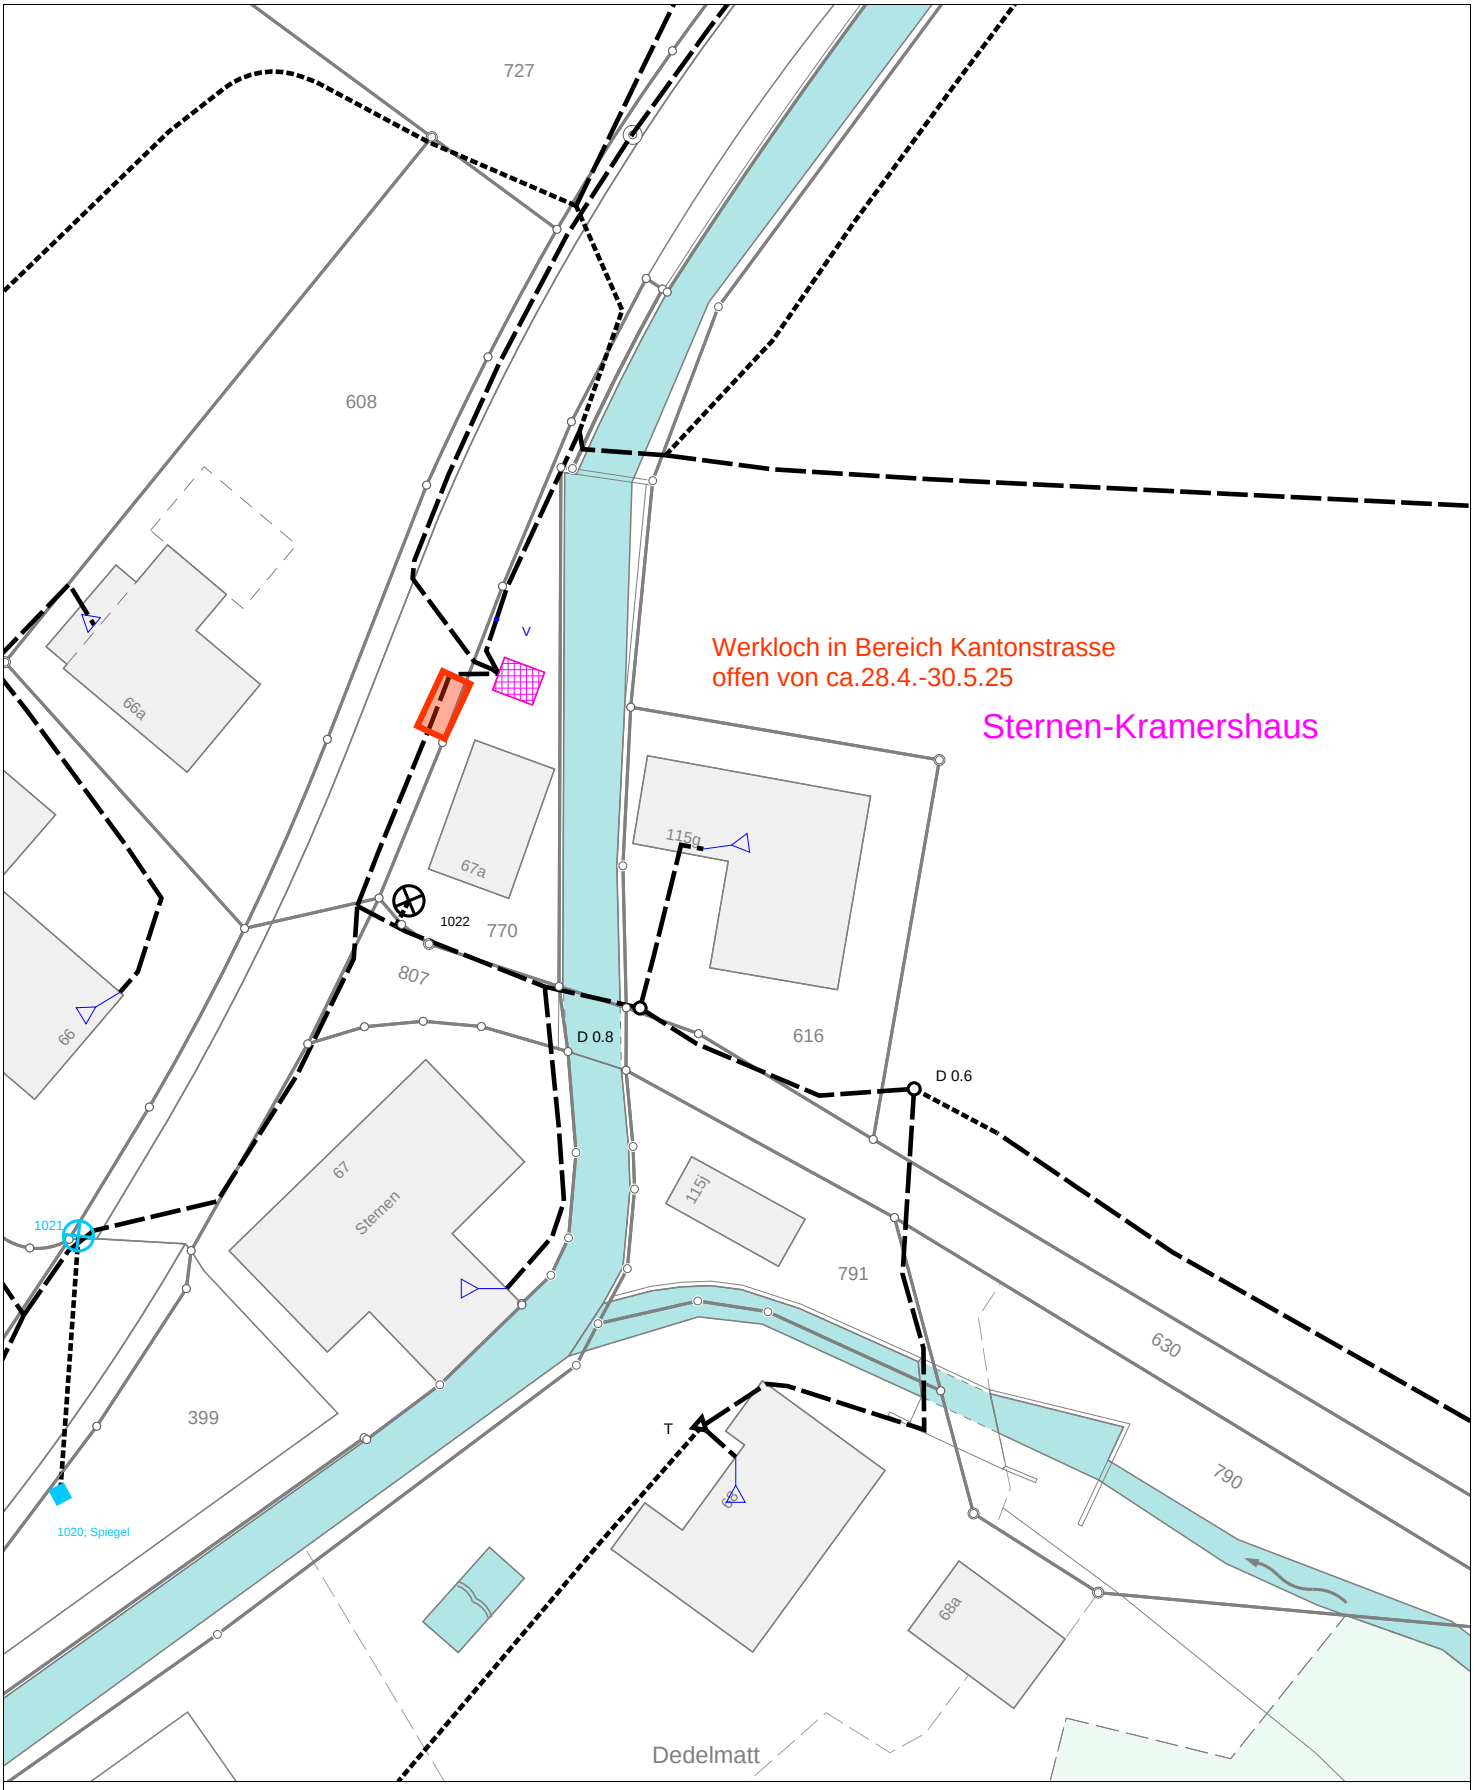

Werkplan

Dieser Kopie können keine verbindlichen Masse entnommen werden.

Die genaue Tiefe und Lage der Leitungen ist durch Sondagen zu bestimmen.

Druckdatum : 01.04.2025

Massstab : 1:500

0m 4m 8m 12m 16m

BKW Energie AG
Viktoriaplatz 2
3013 Bern
www.bkw.ch

BKW POWER GRID